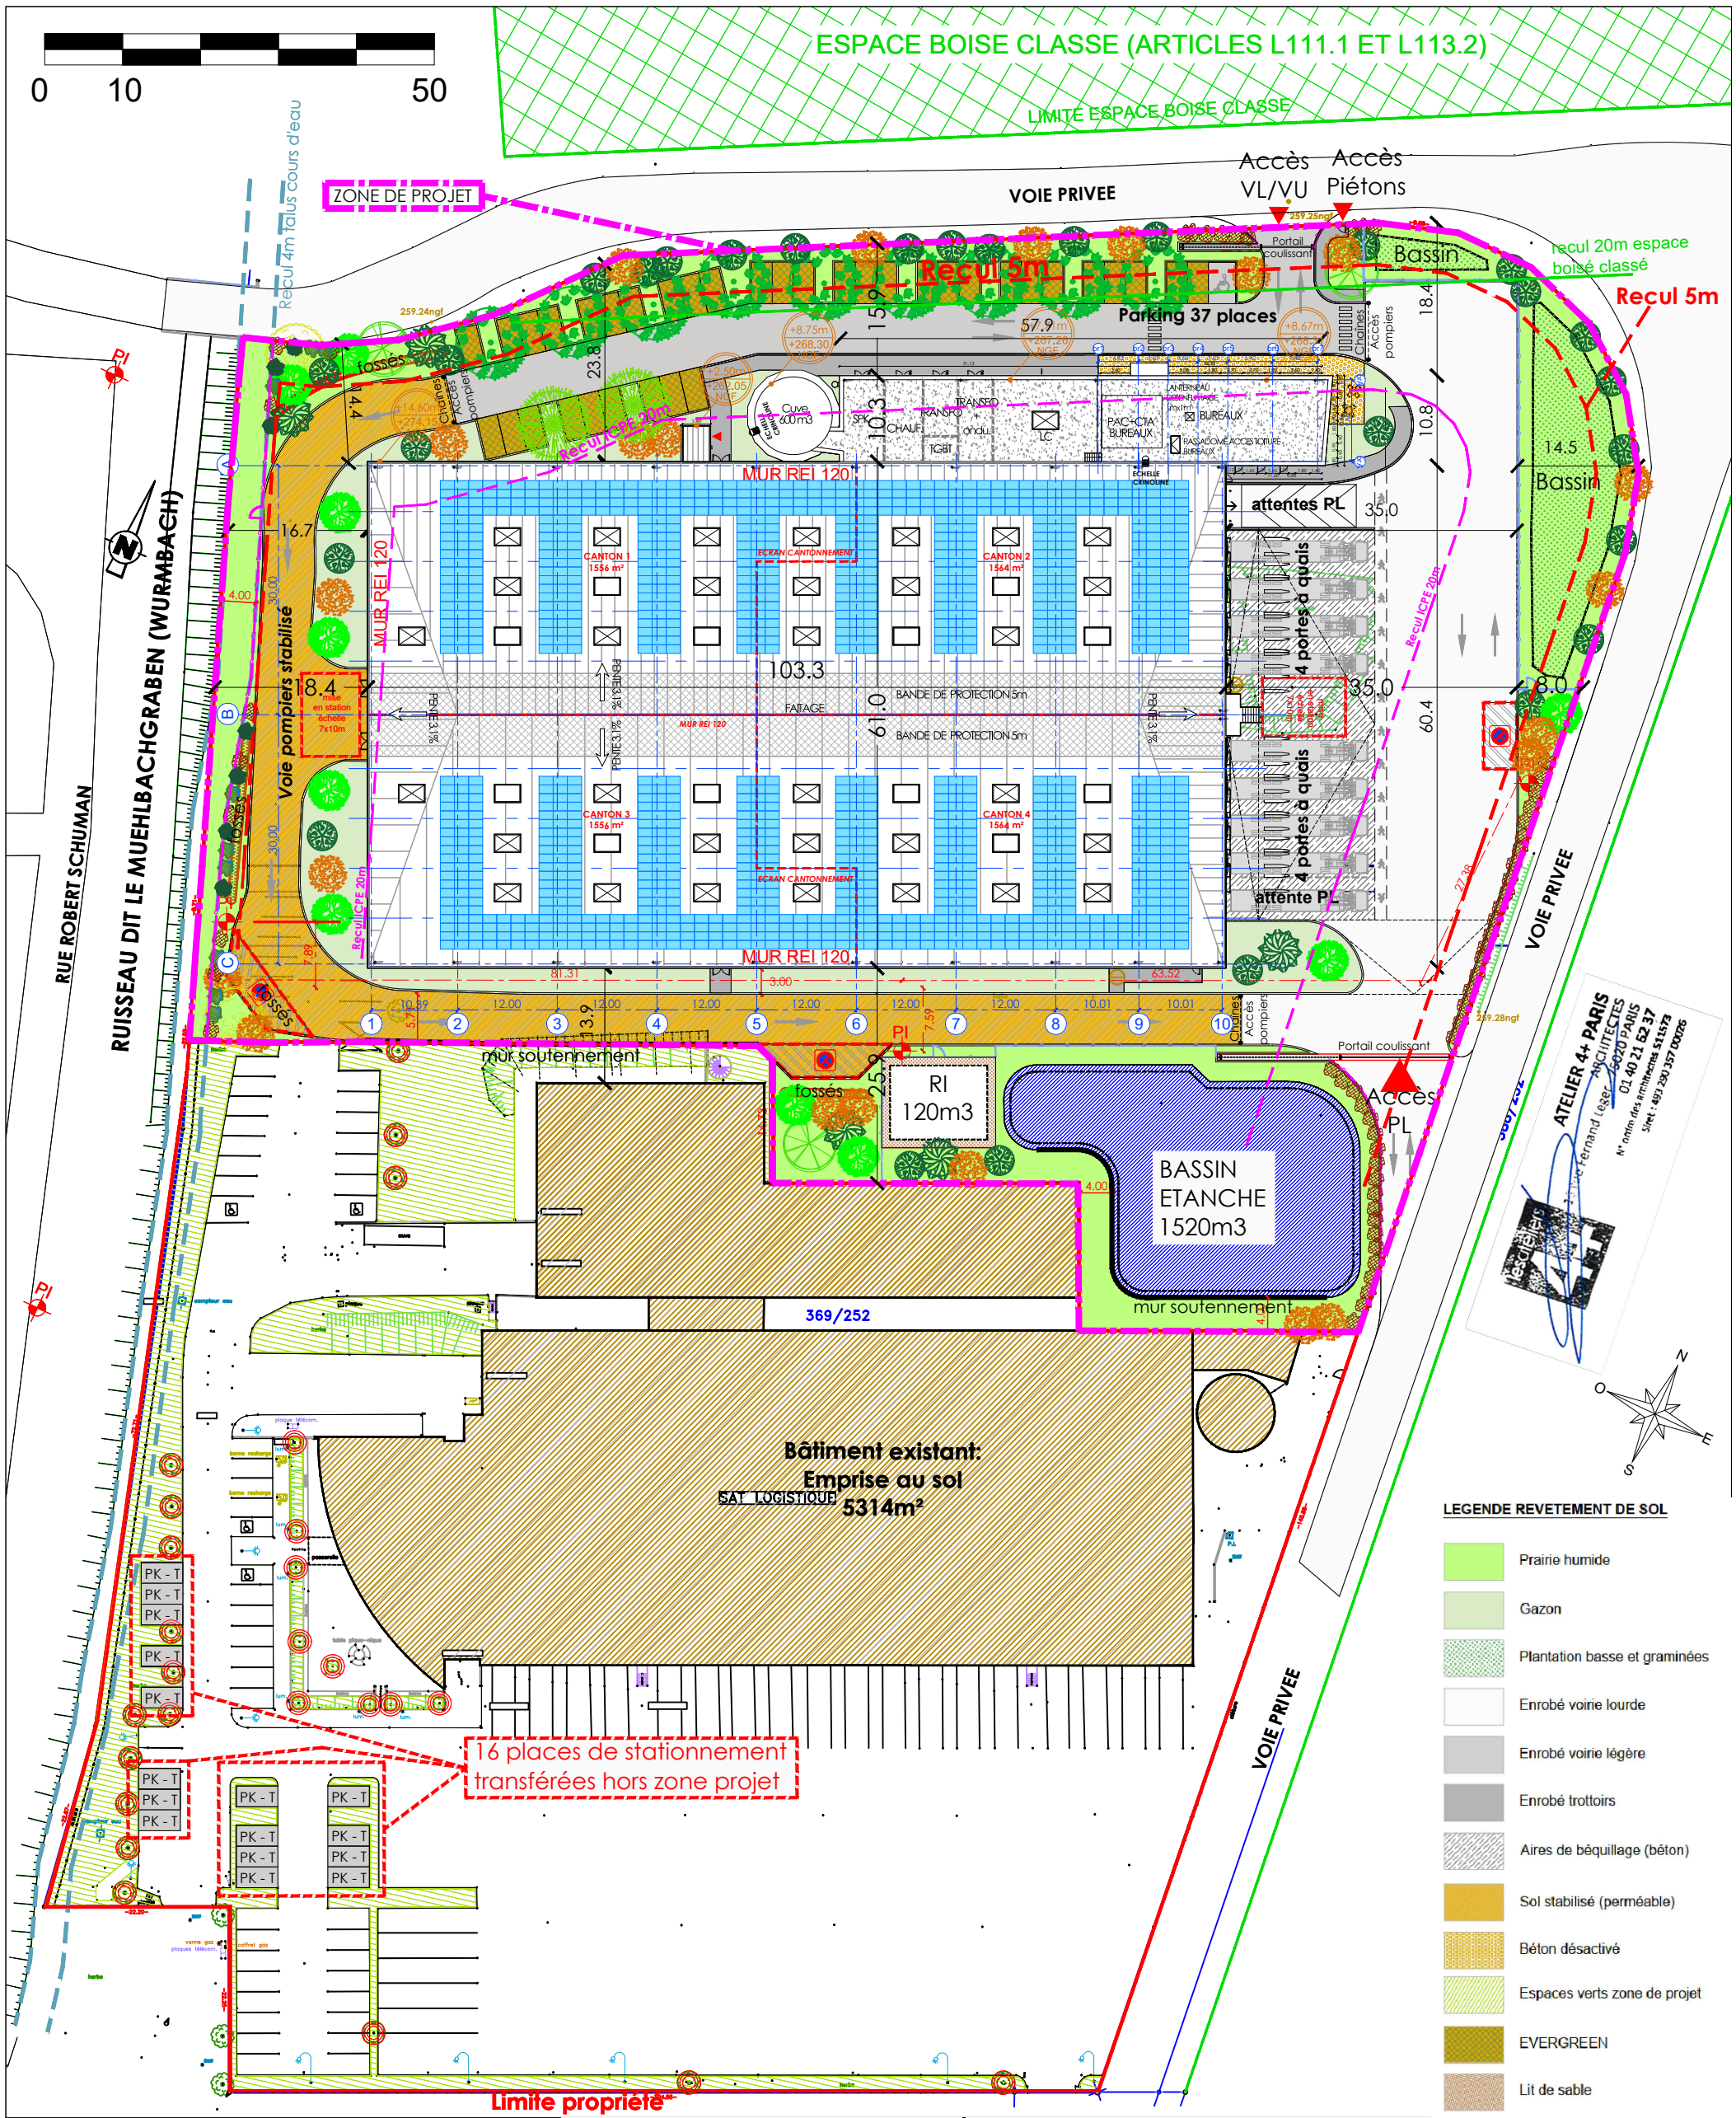

TYPE DE COUVERTURE

Complexe de couverture :
-Etanchéité type bicouche auto protégée ou équivalent

Panneaux photovoltaiques

Désenfumage/Eclairage zénithal
Echelle à crinoline
Exutoire d'eau pluviale
Emprise équipement VRV

LÉGENDE

CLÔTURE

- Clôture Projetée — Type panneaux rigides de treillis soudés - HT 2m
- Clôture Existante conservée
- Clôture Bassin — Type panneaux rigides de treillis soudés - HT 1m
- Arbres Existants conservés
- Arbres Existants supprimés
- Fossés EP
- Talus
- PK - S — Places de stationnement VL supprimées
- PK - T — Places de stationnement VL transférées hors zone de projet

ARBRES DE GRAND DEVELOPPEMENT

- Acer pseudoplatanus (érable sycomore)
- Quercus robur (chêne pédonculé)
- Tilia tomentosa (tilleul)

ARBRES DE MOYEN DEVELOPPEMENT

- Sorbus aucuparia (sorbier des oiseleurs)
- Acer campestris (érable champêtre)
- Prunus avium (merisier)

ARBUSTES

- Cornus sanguinea (Cornouiller Sanguin)
- Sambuscus Nigra (Sureau Noir)
- Ligustrum vulgare (troëne)

CONSTRUCTION D'UN ENTREPOT

dossier 67650	ech 1/800	adresse Rue Robert Schuman, 68870 BARTENHEIM	SCI RHIN-ALSACE
plan n° PC2-PC5-412	date 22/12/2023	**PLAN MASSE ET TOITURE - GENERAL**	**PC**
indice A	ref info 67650-4-MAS-Ø.DWG	ETAT PROJETE	

" Ce document est la propriété d' Atelier 4+.Toute utilisation de ce dernier est interdite sans accord préalable"

EFAP REAL ESTATE — lesateliers 4+