


Commune de Illzach - Entrepôt Pétrolier de Mulhouse  
 Plan de Prévention des Risques Technologiques  
 Zonage réglementaire  
 Dossier de la modification n°1 du PPRT approuvé  
 par arrêté préfectoral n°0086 - PR du 16 octobre 2018

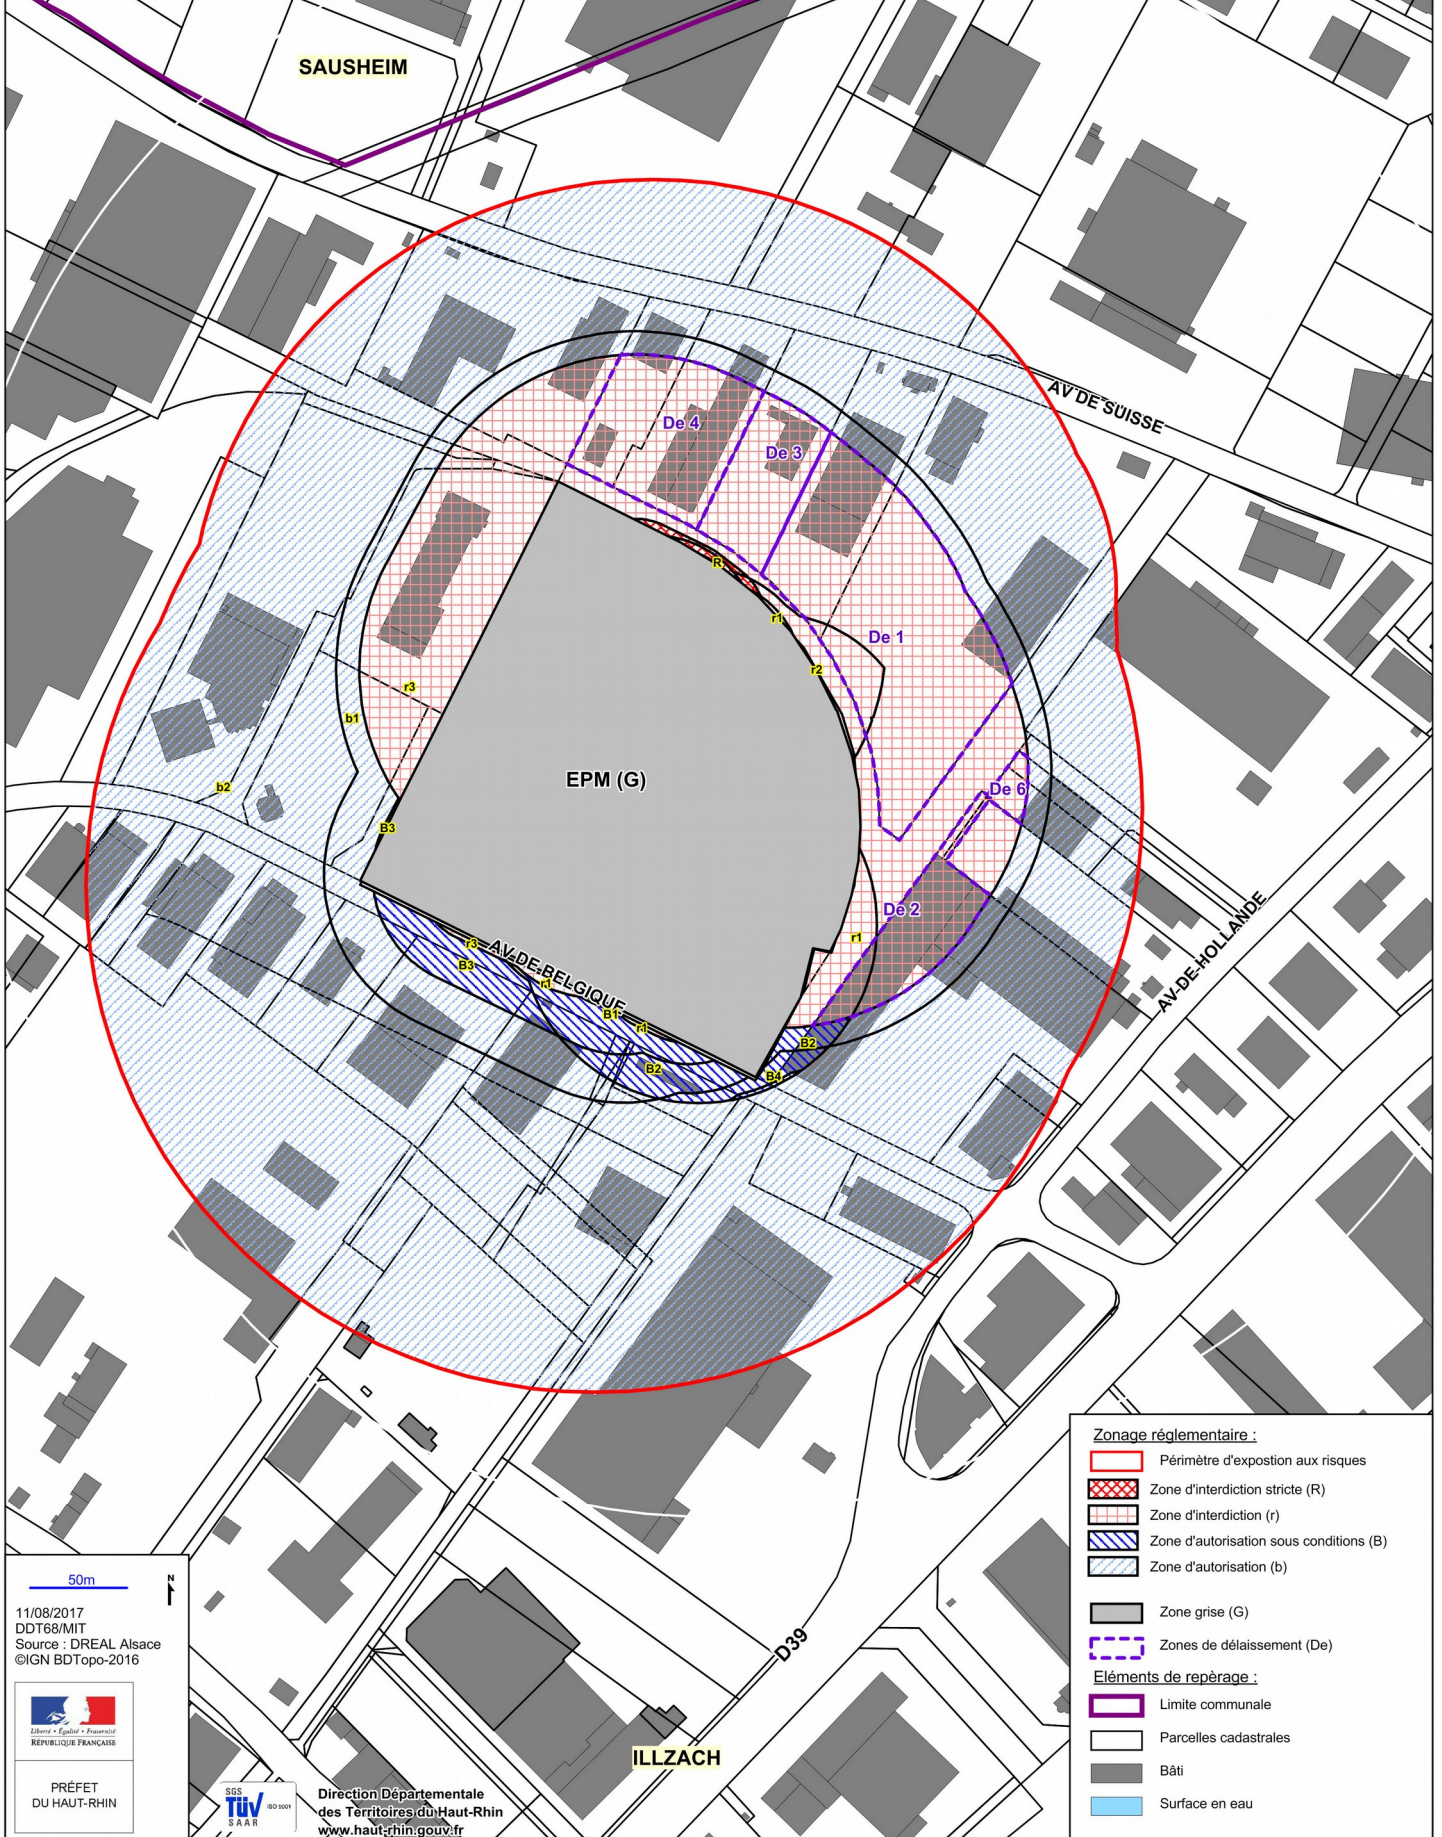

Zonage réglementaire :	
	Périmètre d'exposition aux risques
	Zone d'interdiction stricte (R)
	Zone d'interdiction (r)
	Zone d'autorisation sous conditions (B)
	Zone d'autorisation (b)
	Zone grise (G)
	Zones de délaissement (De)
	Limite communale
	Parcelles cadastrales
	Bâti
	Surface en eau

Éléments de repérage :	
	Limite communale
	Parcelles cadastrales
	Bâti
	Surface en eau

50m

11/08/2017  
 DDT68/MIT  
 Source : DREAL Alsace  
 ©IGN BDTopo-2016

PRÉFET  
 DU HAUT-RHIN

Direction Départementale  
 des Territoires du Haut-Rhin  
 www.haut-rhin.gouv.fr